


Утверждена
постановлением администрации Ленинского
муниципального района
Еврейской автономной области
от _____ № _____

**Схема расположения земельного участка или земельных участков на кадастровом
плане территории**

Условный номер земельного участка –		
Площадь земельного участка 31.4 га		
Обозначение характерных точек границ	СК-63, Координаты, м	
	X	Y
1	2	3
1	5287208,56	5195046,62
2	5287355,39	5195193,55
3	5287681,34	5195503,25
4	5287747,2	5195575,73
5	5287788,7	5195526,45
6	5287943,72	5195678,41
7	5287972,97	5195616,23
8	5287826,04	5195471,89
9	5287925,05	5195315,59
10	5287954,7	5195229,95
11	5288000,42	5195063,72
12	5288480,26	5195494,24
13	5288549,49	5195742,99
14	5288480,26	5195754,95
15	5288320,31	5195530,12
16	5288174,69	5195439,23
17	5288069,65	5195695,16
18	5288198,56	5195850,63
19	5288064,88	5195941,51
20	5287589,81	5195510,98
21	5287174,42	5195063,72

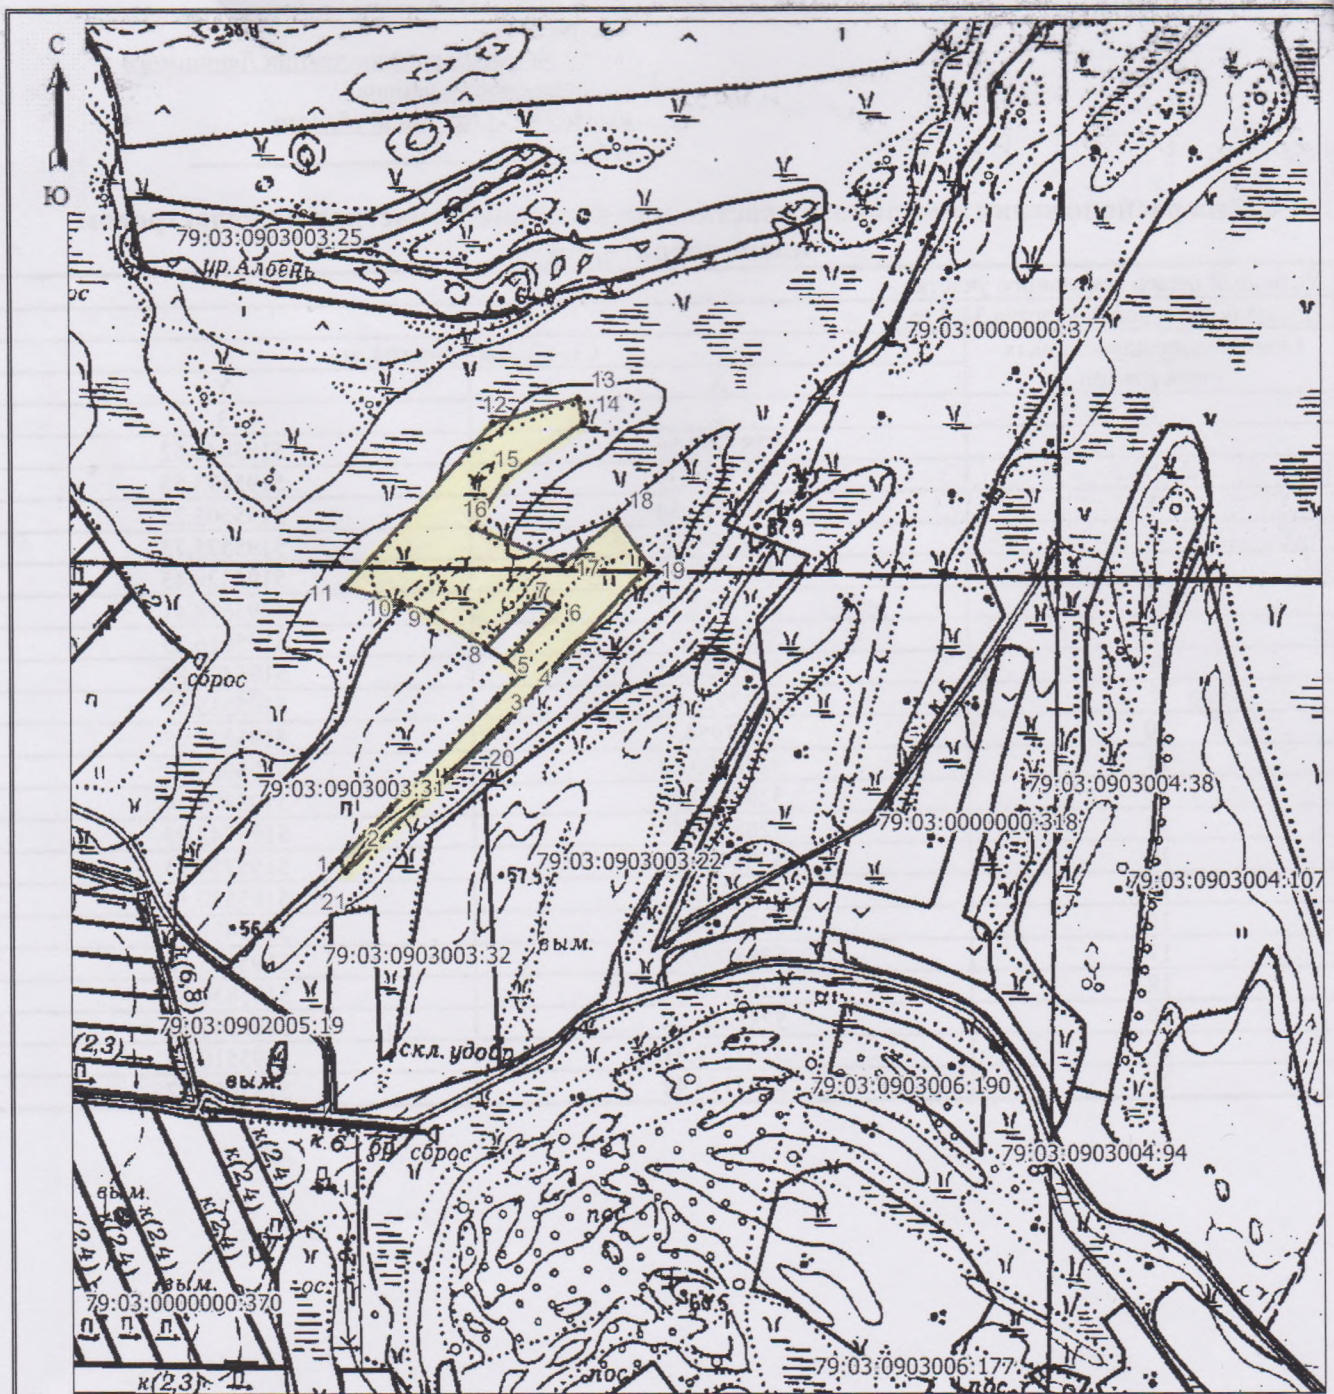

Масштаб 1:20000

Название условного знака	Изображение	Описание изображения
2	3	4
а) существующая часть границы, имеющиеся в ГКН сведения о которой достаточны для определения ее местоположения;		сплошная линия черного цвета, толщиной 0,2 мм
б) вновь образованная часть границы, сведения о которой достаточны для определения ее местоположения;		сплошная линия красного цвета, толщиной 0,2 мм (допускается выделенная маркером красного цвета, шириной до 3 мм)
б) характерная точка границы, сведения о которой позволяют однозначно определить ее положение на местности	●	круг черного цвета диаметром 1,5 мм

5000 м на с от с. Новое