


Утверждена
постановлением администрации Ленинского
муниципального района
Еврейской автономной области
от _____ № _____

**Схема расположения земельного участка или земельных участков на кадастровом
плане территории**

Условный номер земельного участка –			
Площадь земельного участка 46.0 га			
Обозначение характерных точек границ	СК-63, Координаты, м		
	X	Y	
1	2	3	
1	5300320,6	5206531,27	
2	5300332	5206570,12	
3	5300290,15	5206667,23	
4	5300197,16	5206683,42	
5	5300022,8	5207002,52	
6	5300101,85	5207090,38	
7	5300041,4	5207210,62	
8	5300011,18	5207303,12	
9	5300008,85	5207356,3	
10	5300036,75	5207409,48	
11	5300076,27	5207474,23	
12	5300172,45	5207581,27	
13	5300293,88	5207702,69	
14	5300301,39	5207716,24	
15	5300292,47	5207723,96	
16	5300025,13	5207754,02	
17	5299877,41	5207963,03	
18	5299568,81	5207785,24	
19	5299770,78	5207167,79	
20	5299825,2	5207206	
21	5299915,87	5207259,18	
22	5299941,44	5207210,62	
23	5299829,85	5207104,26	
24	5299796,31	5207089,75	
25	5299969,22	5206561,14	
1	5300320,6	5206531,27	

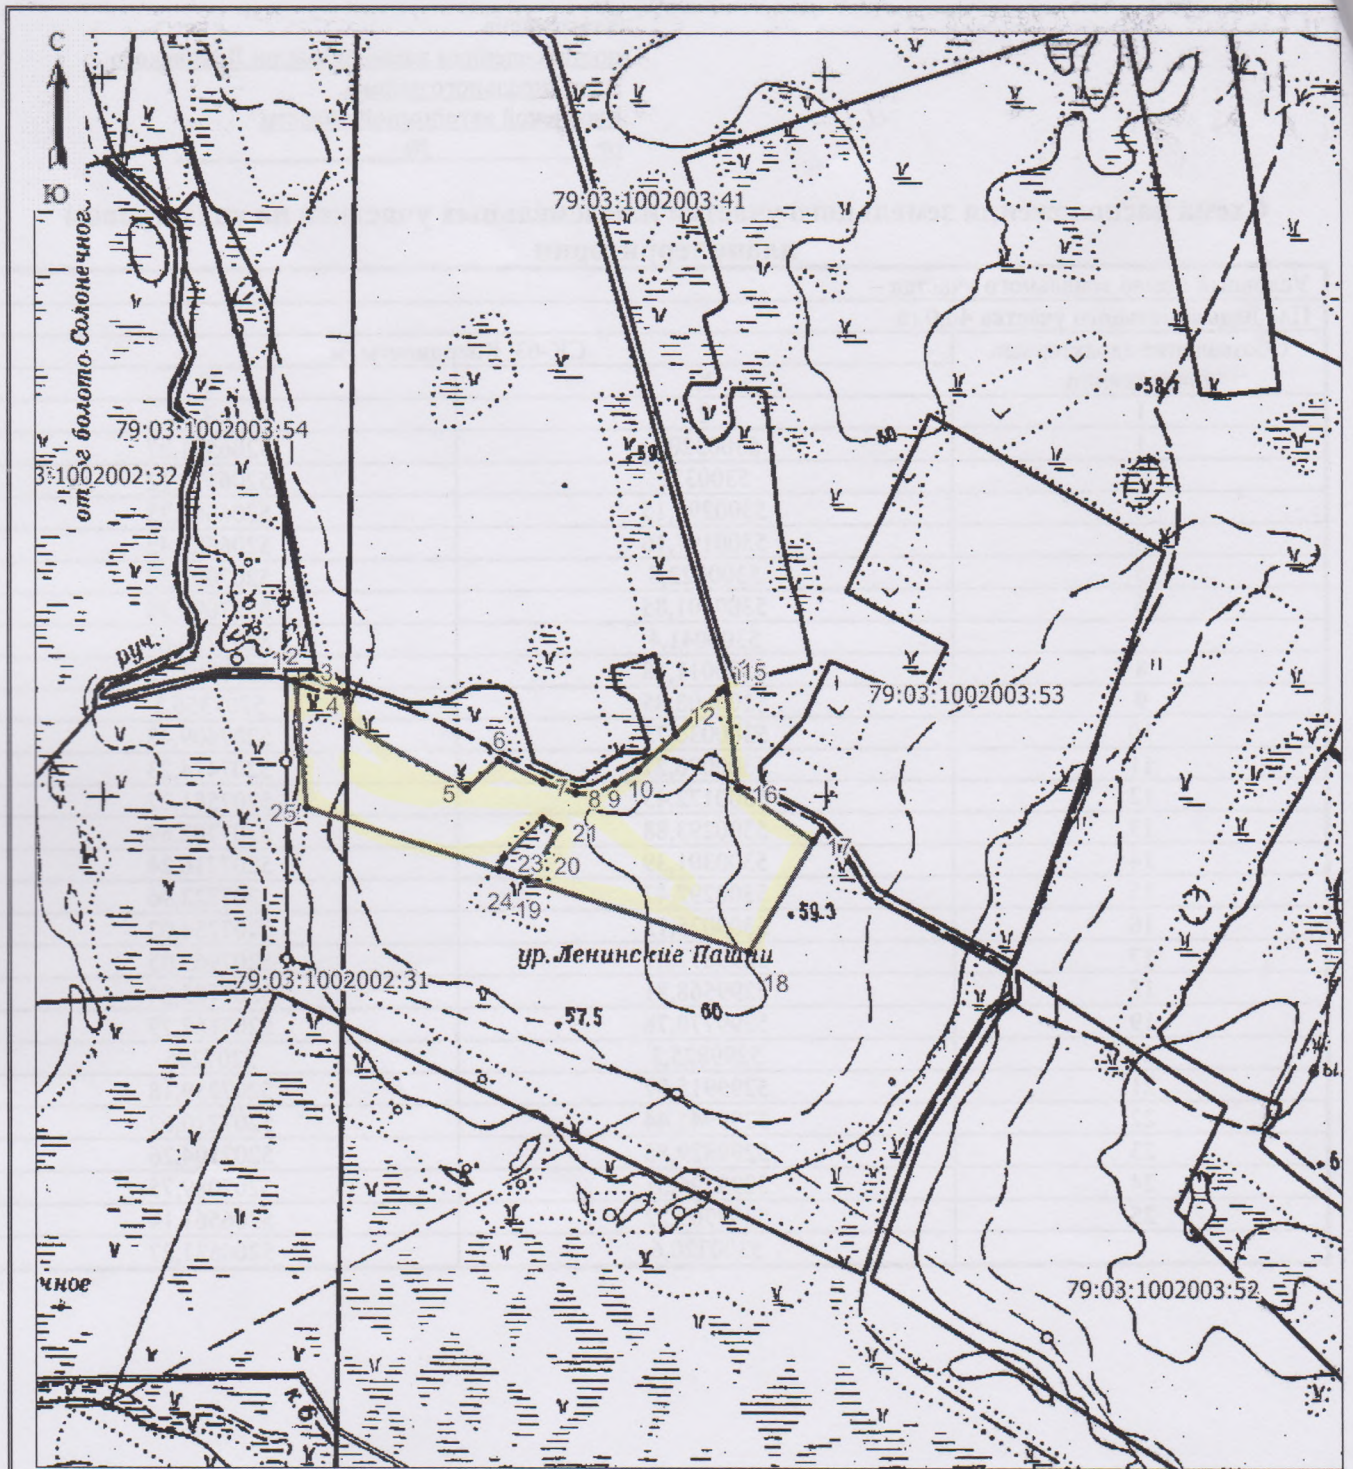

Масштаб 1:20000

Название условного знака 2	Изображение 3	Описание изображения 4
а) существующая часть границы, имеющиеся в ГКН сведения о которой достаточны для определения ее местоположения;		сплошная линия черного цвета, толщиной 0,2 мм
б) вновь образованная часть границы, сведения о которой достаточны для определения ее местоположения;		сплошная линия красного цвета, толщиной 0,2 мм (допускается выделенная маркером красного цвета, шириной до 3 мм)
б) характерная точка границы, сведения о которой позволяют однозначно определить ее положение на местности	● 9700 с-вс лев	круг черного цвета диаметром 1,5 мм