


Утверждена
 постановлением администрации Ленинского
 муниципального района
 Еврейской автономной области
 от _____ № _____

**Схема расположения земельного участка или земельных участков на кадастровом
 плане территории**

Условный номер земельного участка –		
Площадь земельного участка 87.2 га		
Обозначение характерных точек границ	СК-63, Координаты, м	
	X	Y
1	2	3
1	5300319,88	5207751,67
2	5300321,4	5207769,92
3	5300326,38	5207796,48
4	5300338	5207823,05
5	5300346,3	5207862,87
6	5300356,26	5207906,04
7	5300371,2	5207955,84
8	5300406,06	5207950,85
9	5300438,79	5207943,1
10	5300480,78	5208028,02
11	5300771,37	5207977,15
12	5300838,78	5207984,09
13	5300865,09	5207857
14	5300994,63	5207844,68
15	5300903,88	5207900,84
16	5300955,02	5208002,59
17	5301008,49	5207935,53
18	5301061,96	5207944,78
19	5301094,51	5208018,77
20	5301147,97	5208018,77
21	5301180,52	5207935,53
22	5301220,04	5207928,59
23	5301440,89	5207935,53
24	5301447,87	5208085,83
25	5301294,44	5208171,38
26	5301320,01	5208233,82
27	5301536,21	5208176,01
28	5301515,29	5208081,2
29	5301703,59	5208143,64
30	5301889,56	5208104,33
31	5301923,31	5208046,04
32	5302037,45	5208385,94
33	5301894,22	5208518,23
34	5301952,33	5208735,58
35	5301898,86	5208747,14
36	5301854,69	5208663,9
37	5301784,95	5208661,59
38	5301747,76	5208504,35
39	5301598,97	5208502,04
40	5301638,5	5208652,34
41	5301592	5208661,59
42	5301538,53	5208522,85
43	5301487,39	5208534,42
44	5301450,19	5208400,3
45	5301266,54	5208337,87
46	5301229,34	5208347,12
47	5301429,27	5208638,47
48	5301422,29	5208696,28
49	5301457,16	5208777,21
50	5301410,67	5208828,08
51	5301282,81	5208858,14

52	5301338,65	5208992,73
53	5301129,33	5209034,45
54	5300901,55	5208816,51
55	5300769,52	5208786,38
56	5301065,79	5208285,81
57	5300569,65	5208056,04
58	5300420,93	5208332,57
59	5300273,27	5208259,72
60	5300377,67	5208009,65
61	5300213,14	5207937,79
62	5300086,59	5207814,39
1	5300319,88	5207751,67

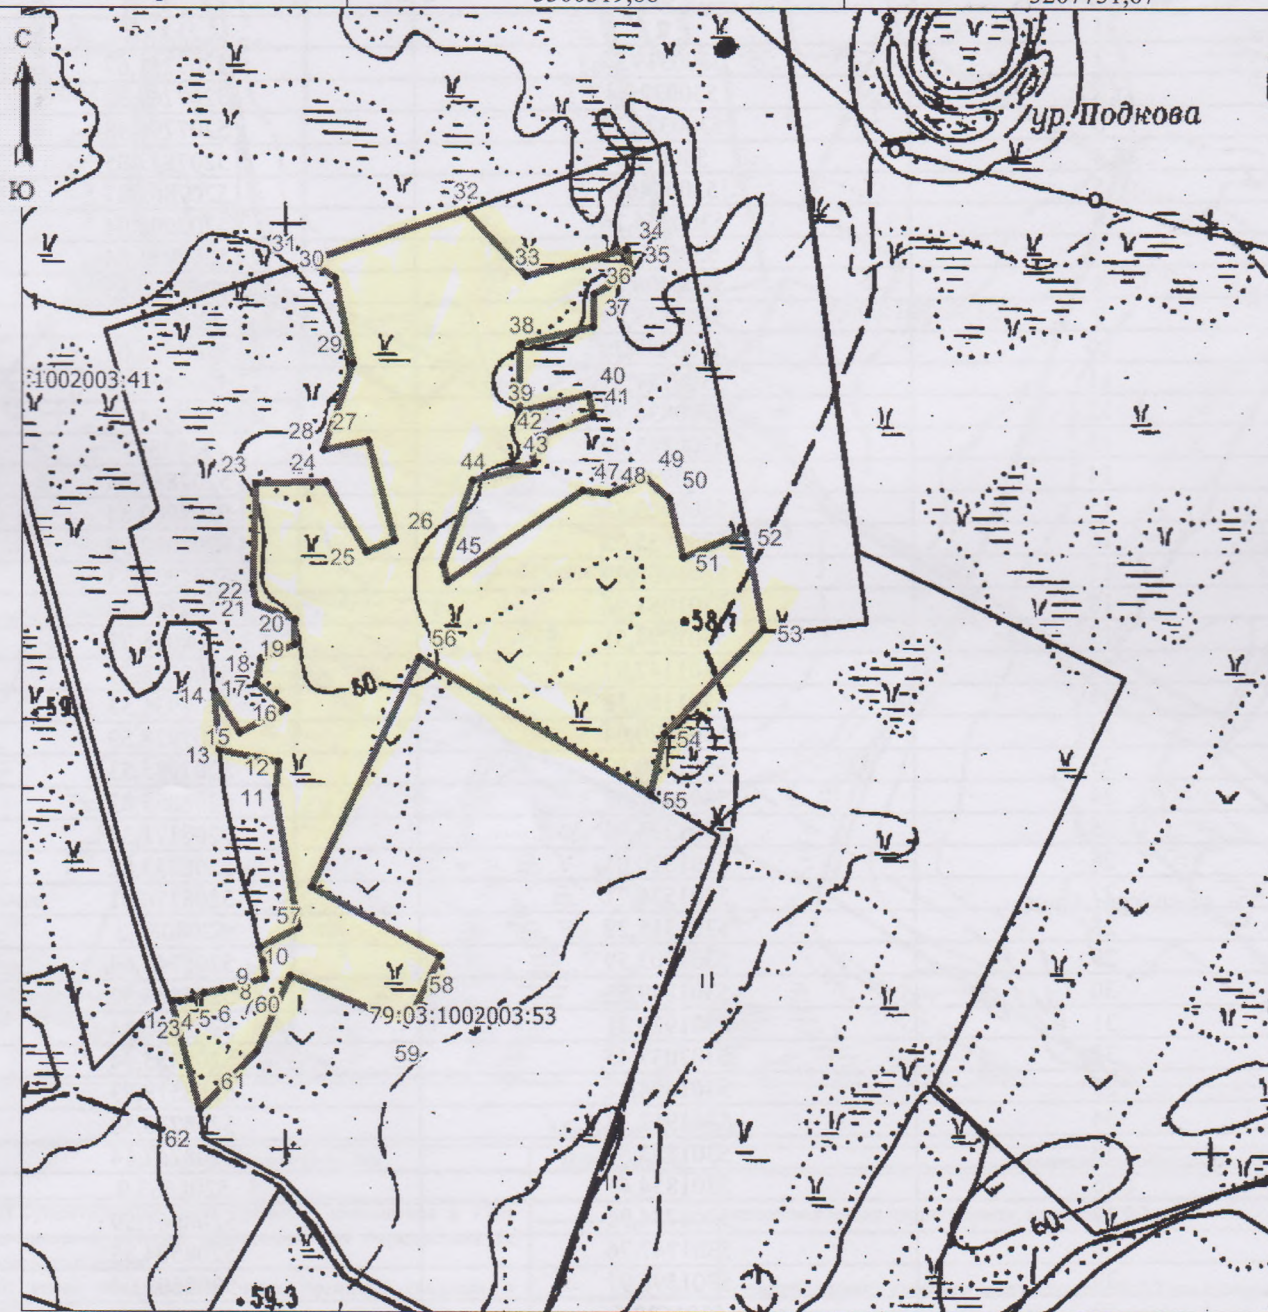

Масштаб 1:15000

Название условного знака	Изображение	Описание изображения
2	3	4
а) существующая часть границы, имеющиеся в ГКН сведения о которой достаточны для определения ее местоположения;		сплошная линия черного цвета, толщиной 0,2 мм
б) вновь образованная часть границы, сведения о которой достаточны для определения ее местоположения;		сплошная линия красного цвета, толщиной 0,2 мм (допускается выделенная маркером красного цвета, шириной до 3 мм)
б) характерная точка границы, сведения о которой позволяют однозначно определить ее положение на местности	●	круг черного цвета диаметром 1,5 мм

9700 с-с с.леу