


**Схема расположения земельного участка или земельных участков на кадастровом
 плане территории**

Условный номер земельного участка –			
Площадь земельного участка 1300 м.кв			
Обозначение характерных точек границ	СК-63, Координаты, м		
		X	Y
1	2	3	
1	5313021.172	5210735.933	
2	5313021.599	5210740.399	
3	5313005.901	5210786.266	
4	5312981.419	5210784.61	
5	5313001.46	5210729.633	

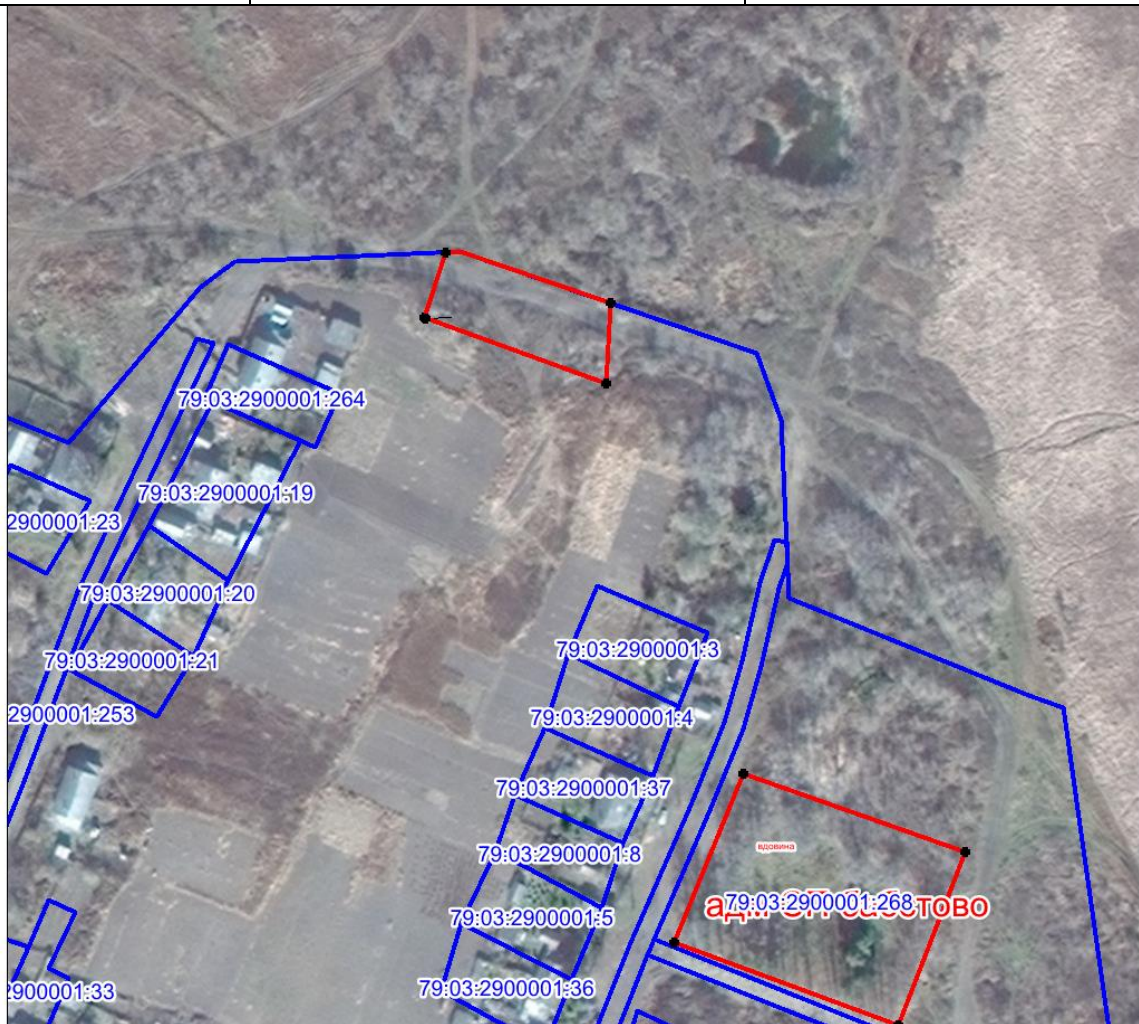

Масштаб 1:2000

Название условного знака	Изображение	Описание изображения
2	3	4
а) существующая часть границы, имеющиеся в ГКН сведения о которой достаточны для определения ее местоположения;		сплошная линия черного цвета, толщиной 0,2 мм
б) вновь образованная часть границы, сведения о которой достаточны для определения ее местоположения;		сплошная линия красного цвета, толщиной 0,2 мм (допускается выделенная маркером красного цвета, шириной до 3 мм)
б) характерная точка границы, сведения о которой позволяют однозначно определить ее положение на местности		круг черного цвета диаметром 1,5 мм