

УТВЕРЖДЕНА  
 Постановлением администрации  
 Ленинского муниципального района  
 Еврейской автономной области  
 от \_\_\_\_\_ № \_\_\_\_\_


«Об утверждении схемы расположения земельного  
 участка на кадастровом плане»

### Схема расположения земельного участка или земельных участков на кадастровом плане территории

Условный номер земельного участка - _____		
Площадь земельного участка _____ 204021 _____ м <sup>2</sup>		
Обозначение характерных точек границ	Координаты, м	
	X	Y
1	2	3
н1	5279463.59	4406326.53
н2	5279579.12	4406465.94
н3	5279533.34	4406501.67
н4	5279461.67	4406563.34
н5	5279423.26	4406603.27
н6	5279270.22	4406705.61
н7	5279081.67	4406866.67
н8	5279062.85	4406890.20
н9	5278969.46	4406847.92
н10	5278769.44	4406744.58
н11	5279004.94	4406591.34
н12	5279036.81	4406526.55
н13	5279068.70	4406445.31
н14	5279428.34	4406315.00
н15	5279458.34	4406303.33

<p>Подпись заявителя _____</p> <p>_____</p>	<p>Подпись _____</p> <p>_____</p>	<p>Отдел _____</p> <p>_____</p>
---	-----------------------------------	---------------------------------



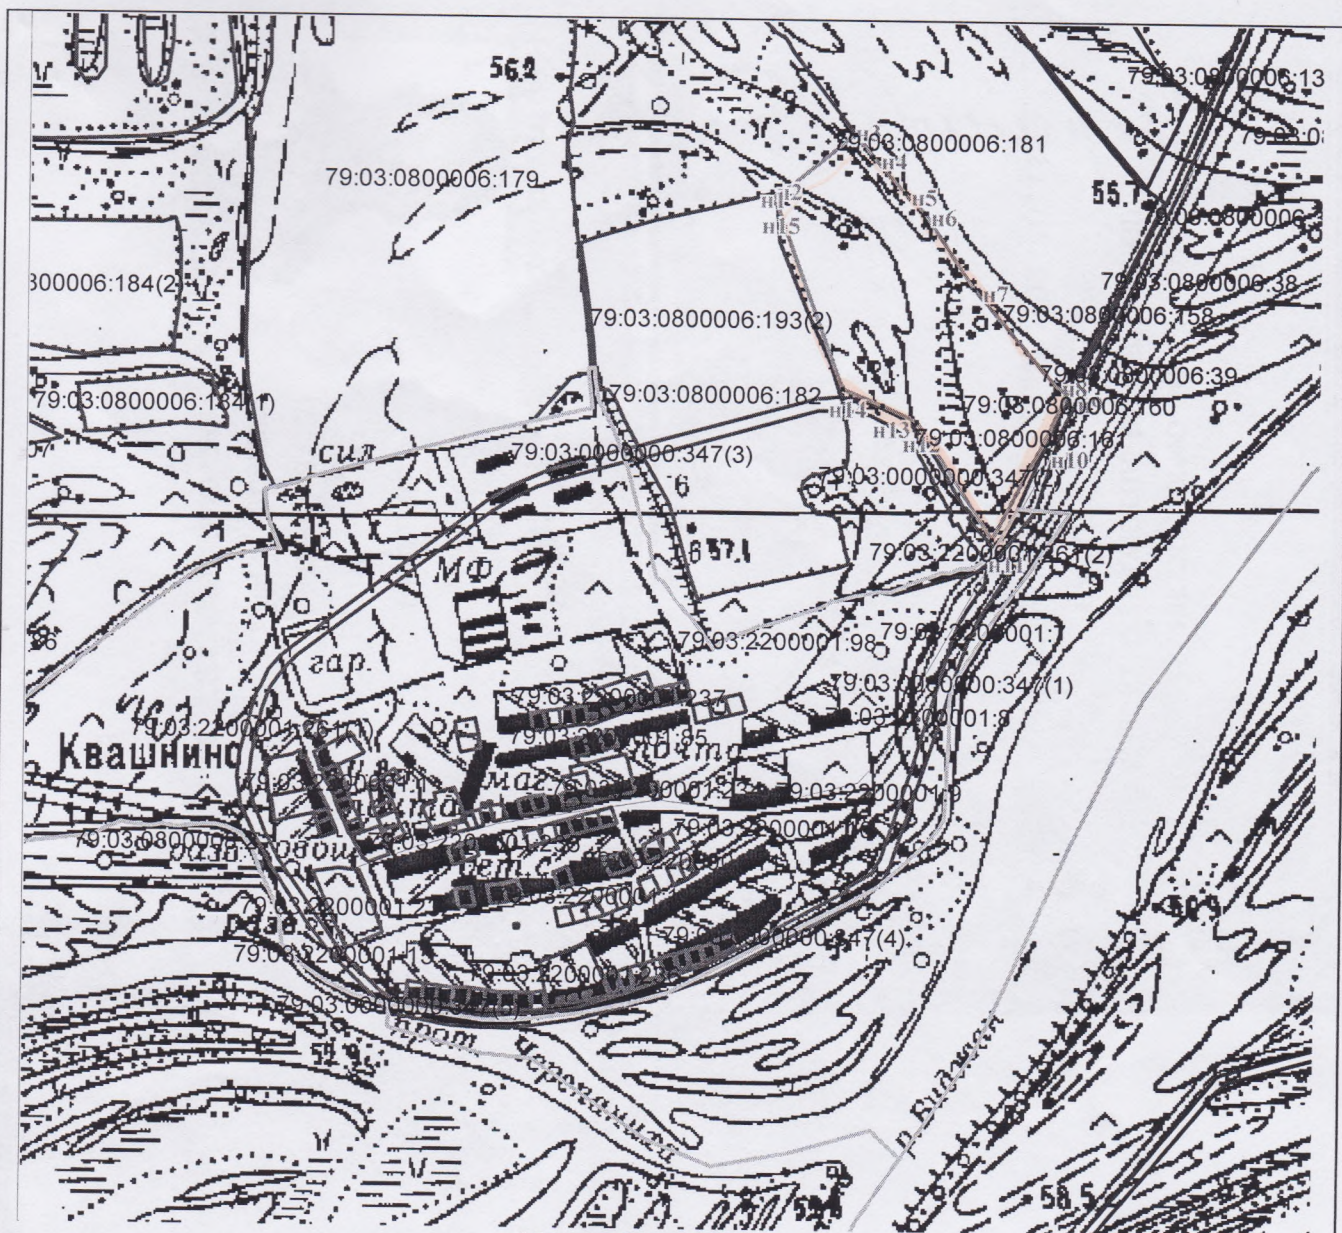

Масштаб 1: 15000

№ п/п	Название условного знака	Изображение	Описание изображения
1	2	3	4
1	<b>Часть границы:</b>		
	а) существующая часть границы, имеющиеся в ГКН сведения о которой достаточны для определения ее местоположения;		сплошная линия синего цвета, толщиной 0,2 мм
	б) вновь образованная часть границы, сведения о которой достаточны для определения ее местоположения;		сплошная линия красного цвета, толщиной 0,2 мм (допускается линия черного цвета, выделенная маркером красного цвета, шириной до 3 мм)
2	<b>Характерная точка границы:</b>		
	б) характерная точка границы, сведения о которой позволяют однозначно определить ее положение на местности		круг черного цвета диаметром 1,5 мм

ЕАО, Ленинский район, 670 м на северо-восток от с. Квашнино.