


# Правила землепользования и застройки

## Карта градостроительного зонирования

части территории муниципального образования "Бабстовское сельское поселение"  
Ленинского муниципального района Еврейской автономной области

с. Бабстово

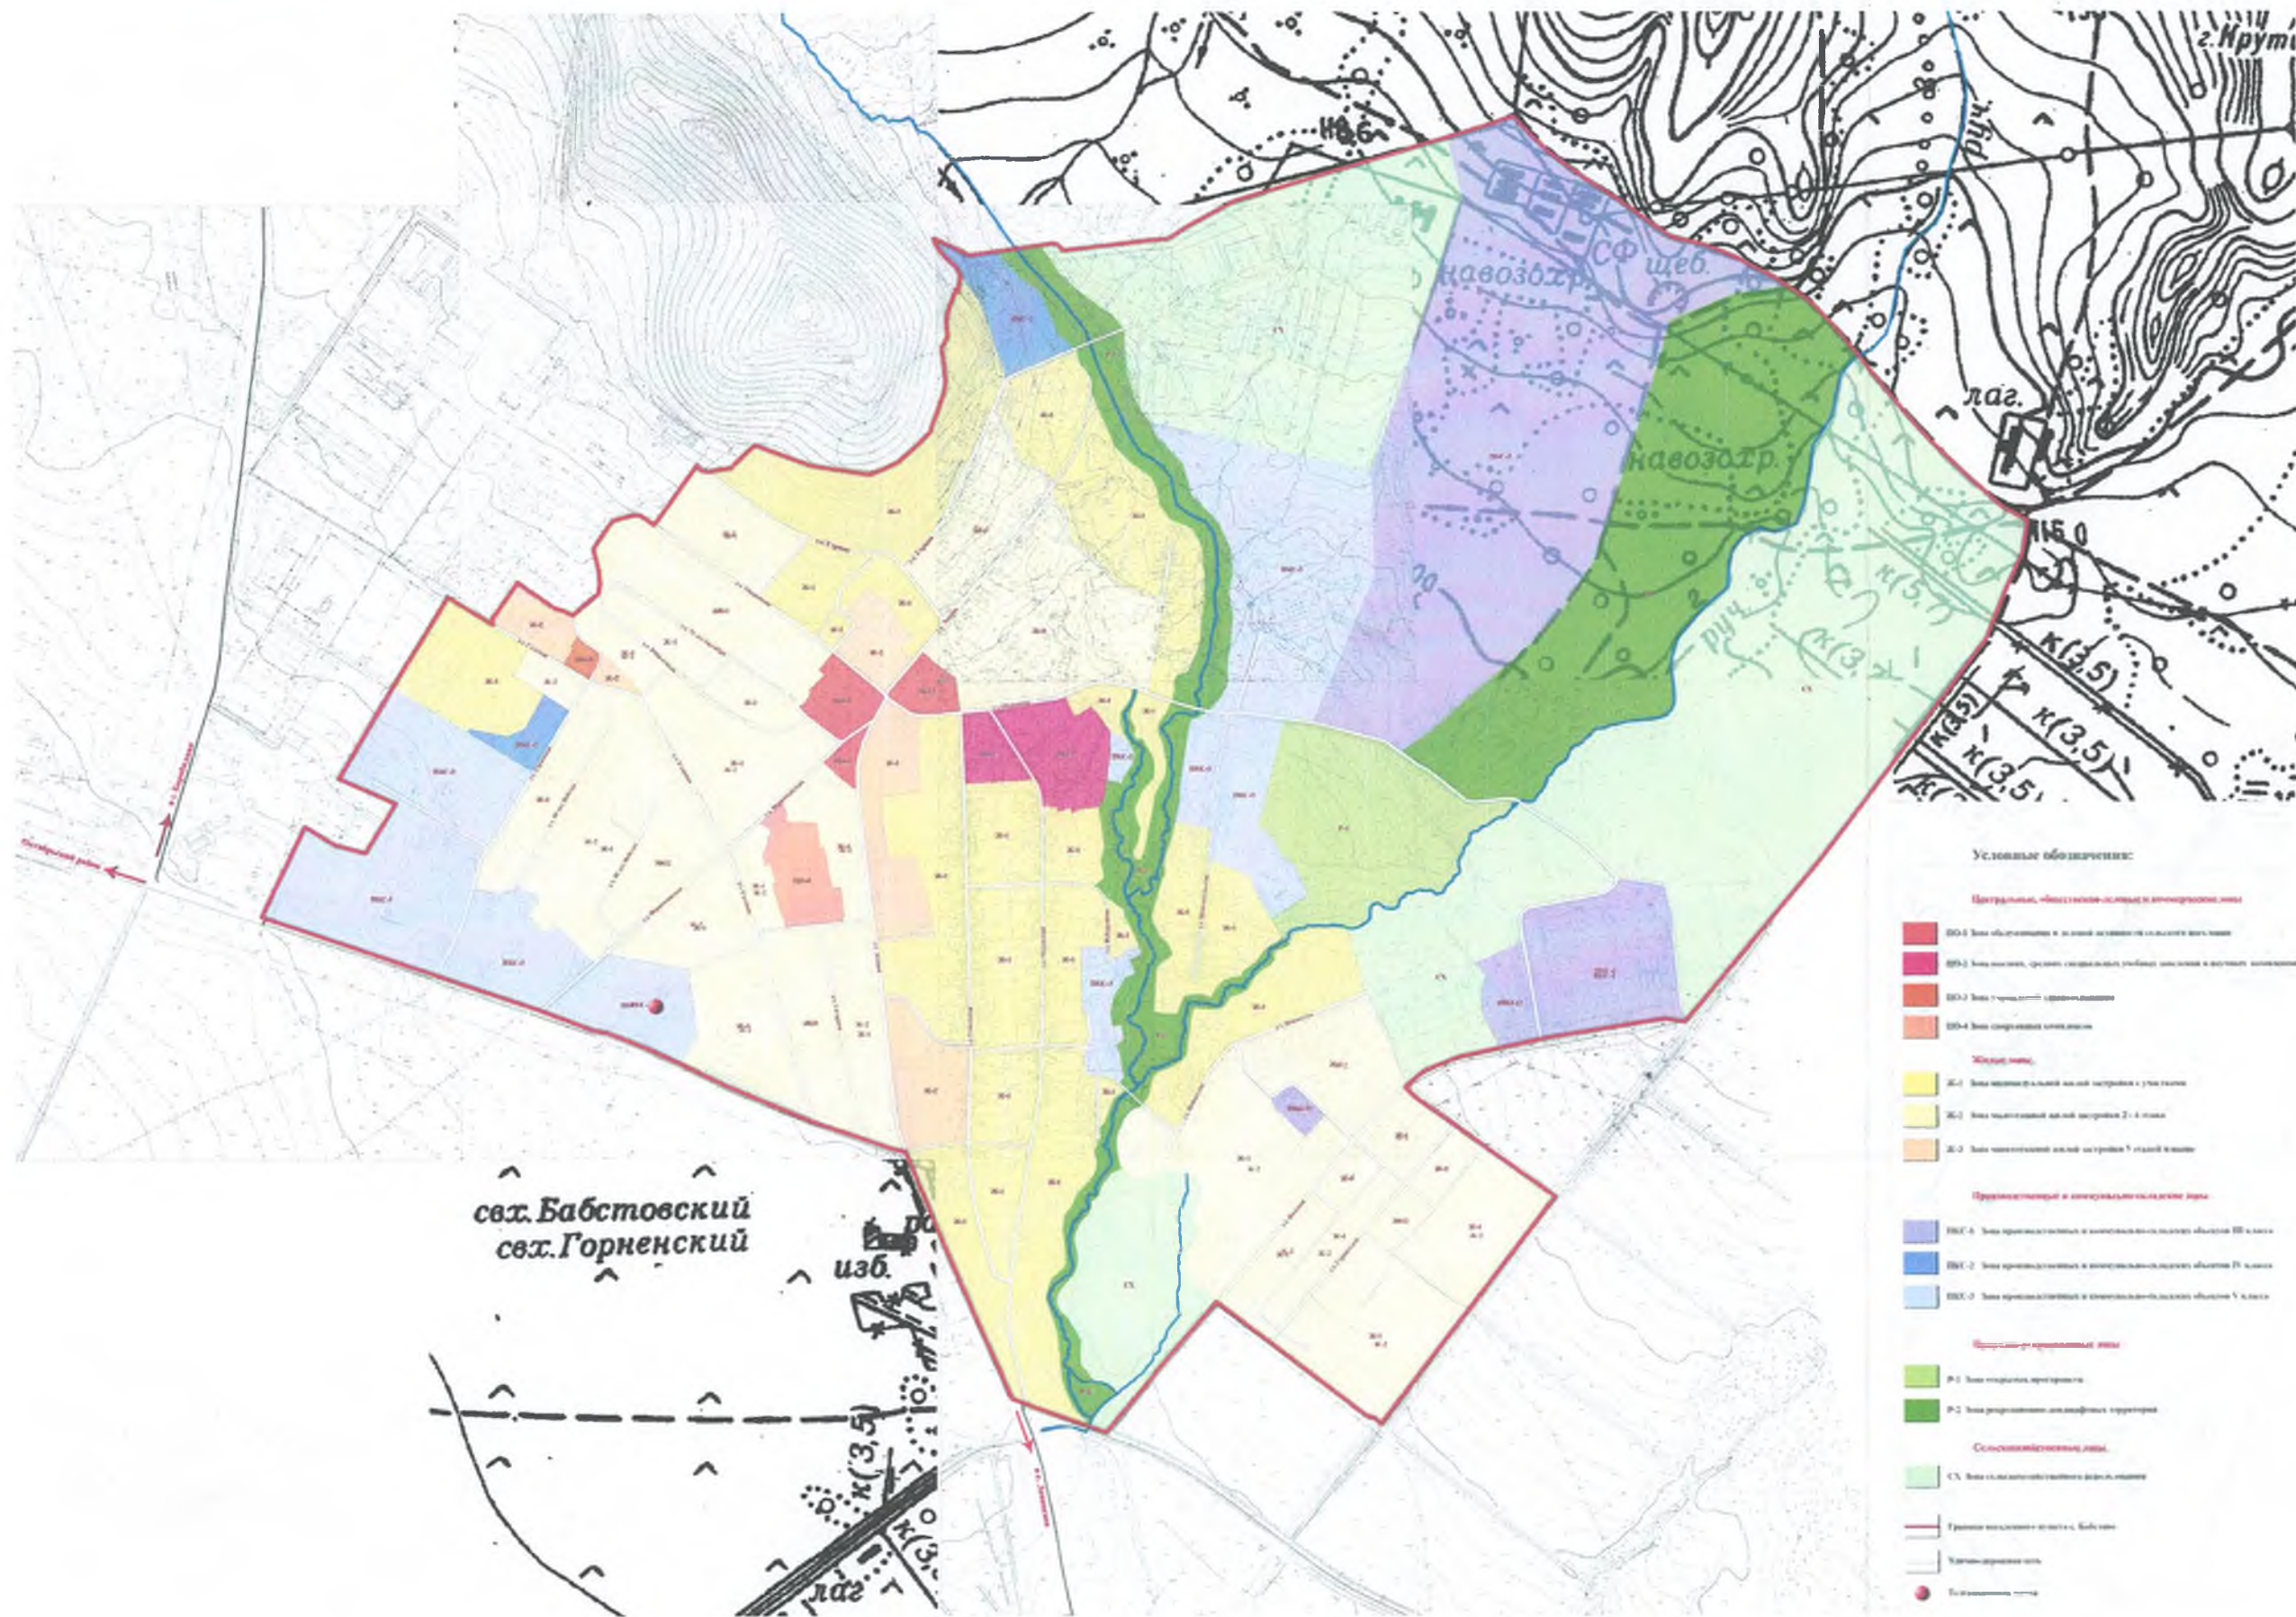

свх. Бабстовский  
свх. Горненский

изб.

к(3,5)

к(3,5)

к(3,5)

к(3,5)


# Правила землепользования и застройки

## Карта градостроительного зонирования

части территории муниципального образования "Бабстовское сельское поселение"

Ленинского муниципального района Еврейской автономной области

с. Бабстово

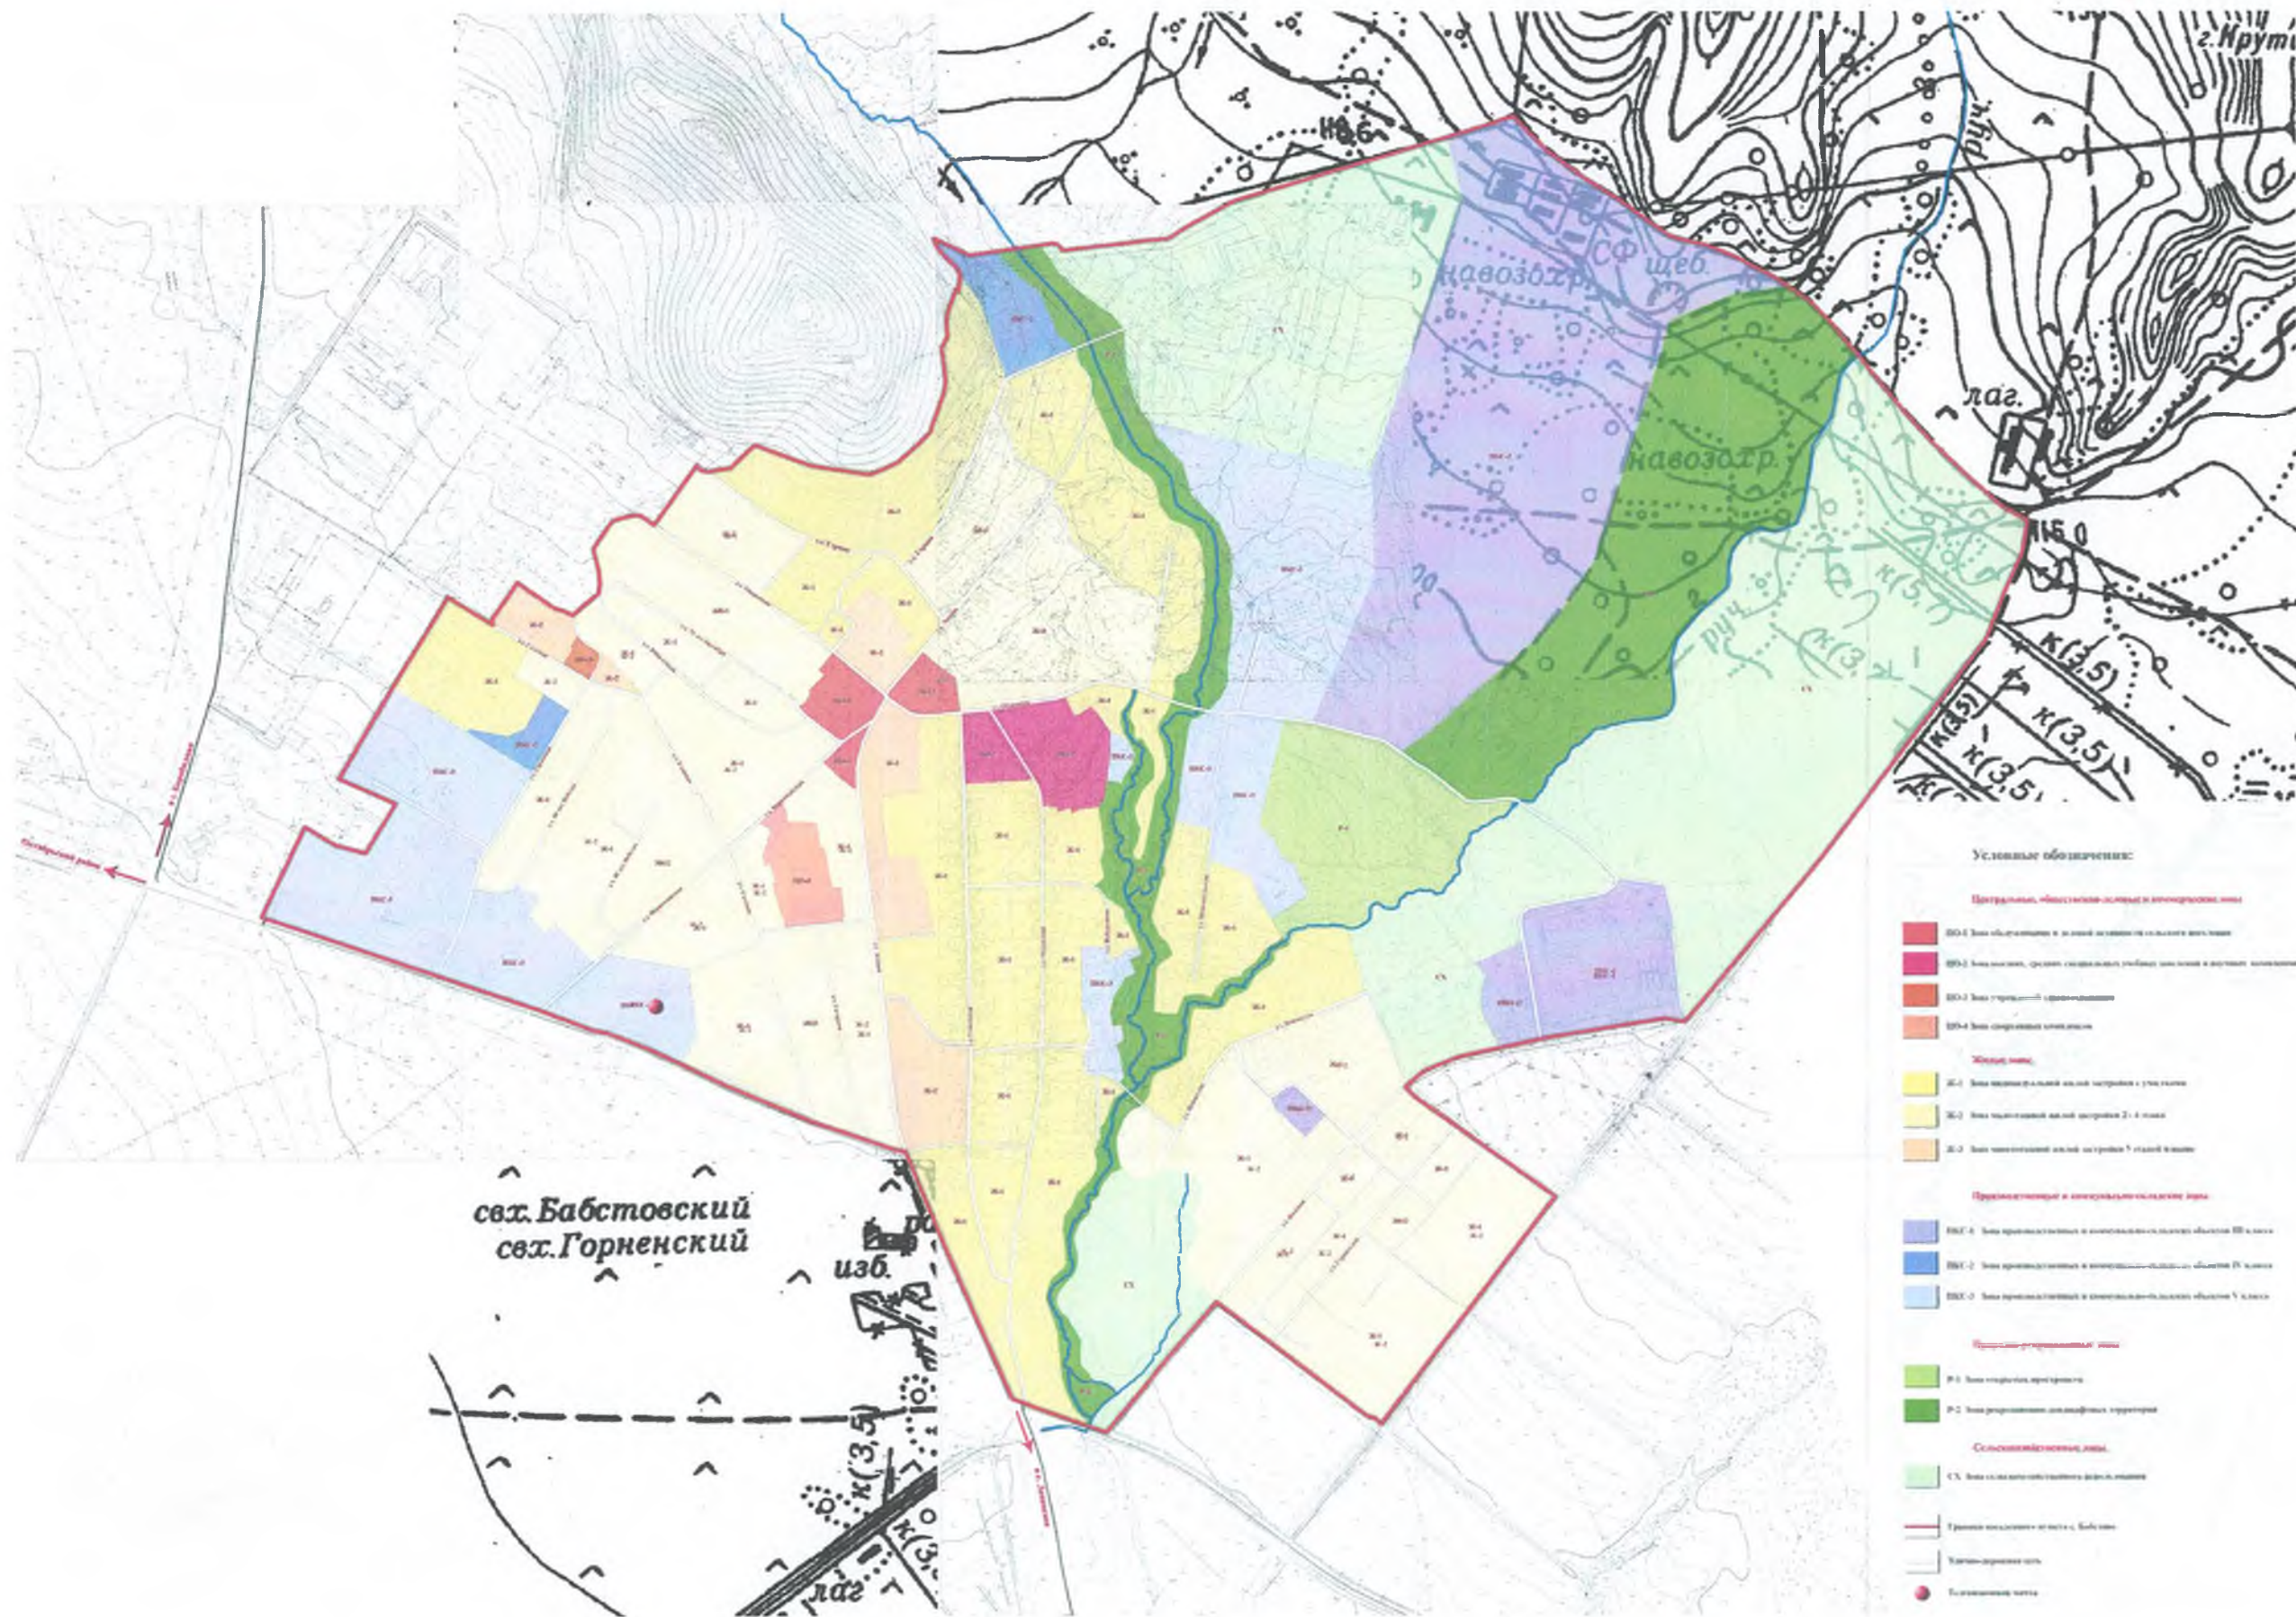

**Правила землепользования и застройки**  
**Карта градостроительного зонирования**  
 части территории муниципального образования "Бабстовское сельское поселение"  
 Ленинского муниципального района Еврейской автономной области

**с. Бабстово**

