

Утверждена


от _____ 2019 г. № _____

Схема для установления сервитута на кадастровом плане территории

Условный номер земельного участка -

Площадь земельного участка 1062 кв. м

Обозначение характерных точек границы	Координаты, м	
	X	Y
1	2	3
n1	5299940.04	5219802.63
n2	5299975.41	5219769.59
n3	5299964.61	5219757.17
n4	5299929.50	5219791.40
n1	5299940.04	5219802.63
n5	5299950.33	5219814.42
n6	5299985.94	5219781.68
n7	5299981.88	5219777.04
n8	5299946.55	5219810.19
n5	5299950.33	5219814.42

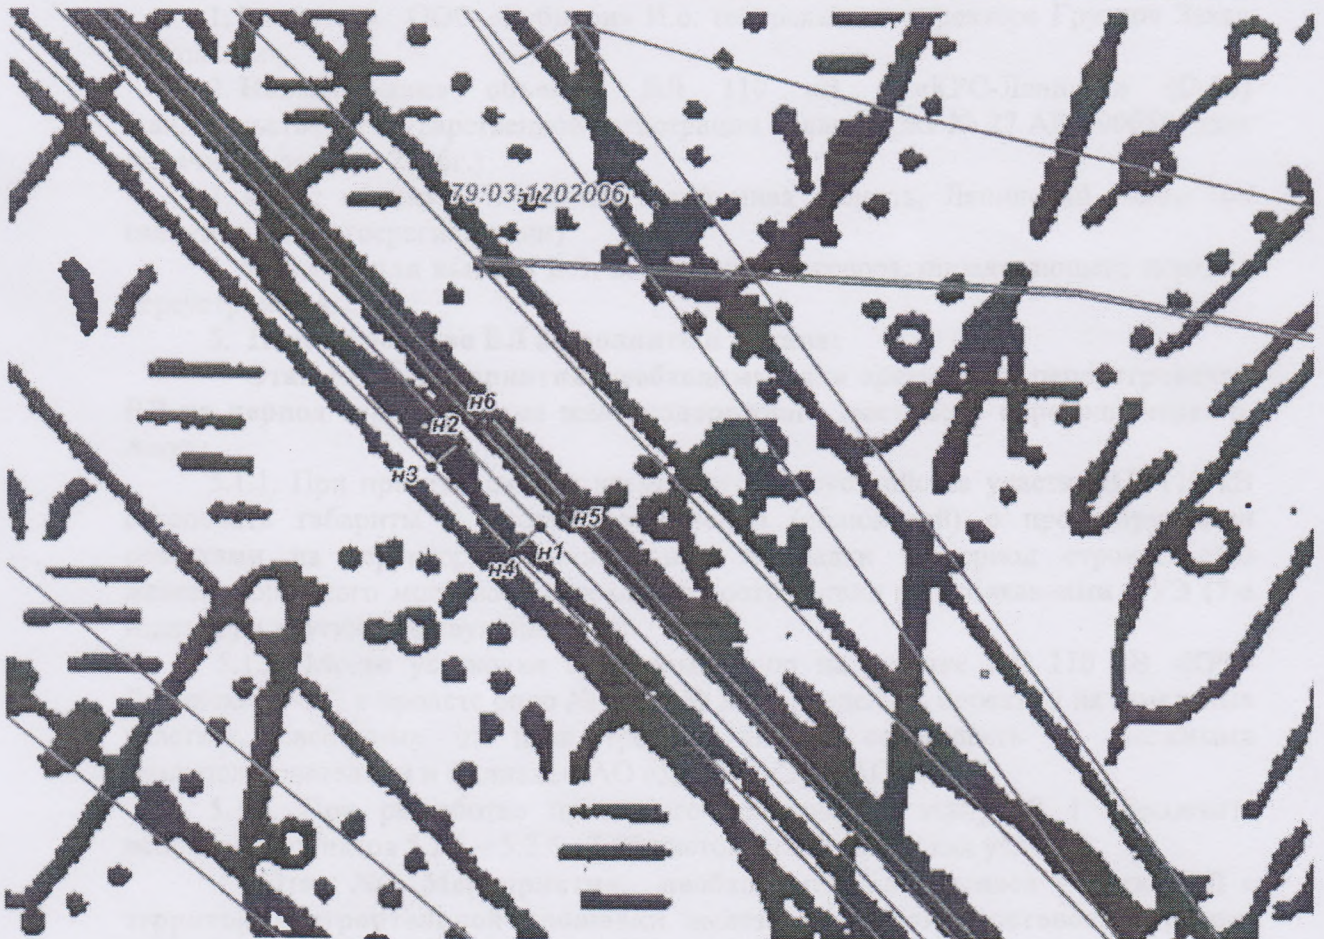

Масштаб 1:3000

Условные обозначения:

- границы земельных участков, содержащихся в ГКН
- граница образуемого земельного участка
- номер кадастрового квартала

79:03:1202006